RUUMIDE EKSPLIKATSIOON

Ruumi nr.	Ruumi nimetus/ töökohtade arv	pind m²
301	Trepikoda	43,3 m²
302	Klassiruum/loodusained/22	54,9 m²
303	Abiruum/loodusained	21,0 m²
304	Sots.pedagoog/õp.esindus	34,8 m²
305	Koridor	117,3 m²
306	Kunstiklass/25	49,2 m²
307	Kabinet/direktor/1	17,1 m²
308	Õpetajate tuba/7	27,2 m²
309	WC	1,7 m²
310	WC	1,7 m²
311	WC	1,7 m²
312	WC	1,7 m²
313	Koristaja ruum	2,0 m²
314	Klassiruum/muusika/13	41,8 m²
315	Klassiruum/muusika/3	15,4 m²
316	Klassiruum/muusika/3	15,5 m²
317	Klassiruum/muusika/3	15,9 m²
318	Klassiruum/muusika/3	48,5 m²
319	Koridor	26,1 m²
320	Esinejate ruum/6	28,1 m²
321	Saal/50	100,2 m²
322	Trepikoda	16,6 m²
323	Vaheruum	3,9 m²
324	Klassiruum/muusika/2	26,6 m²
325	Helistuudio/1	8,2 m²
326	Riietusruum/12	11,5 m²
327	Duširuum	11,9 m²
328	WC	1,8 m²
329	Vaheruum	2,3 m²
330	Koridor	9,9 m²
331	Trepikoda	12,2 m²
kolmas korrus kokku		**770,0 m²**

TINGMÄRGID

	Olemasolev/säiliv konstruktsioon	SU -	Uus / vahetatav siseuks
	Lammutatav konstruktsioon	VU -	Uus / vahetatav välisuks
	Kinnilaotav ava	A -	Vahetatav aken
	Projekteeritud vahesein R_W≥60dB	SA -	Projekteeritud siseaken
	Projekteeritud vahesein R_W≥48dB	VOL -	Projekteeritud voldiksein
EI-60	Tuletõkkesektsiooni piir EI-60	KLS -	Projekteeritud klaassein
133	Evakuatsioonitee / inimeste arv	TRE -	Projekteeritud evakuatsioonitrepp

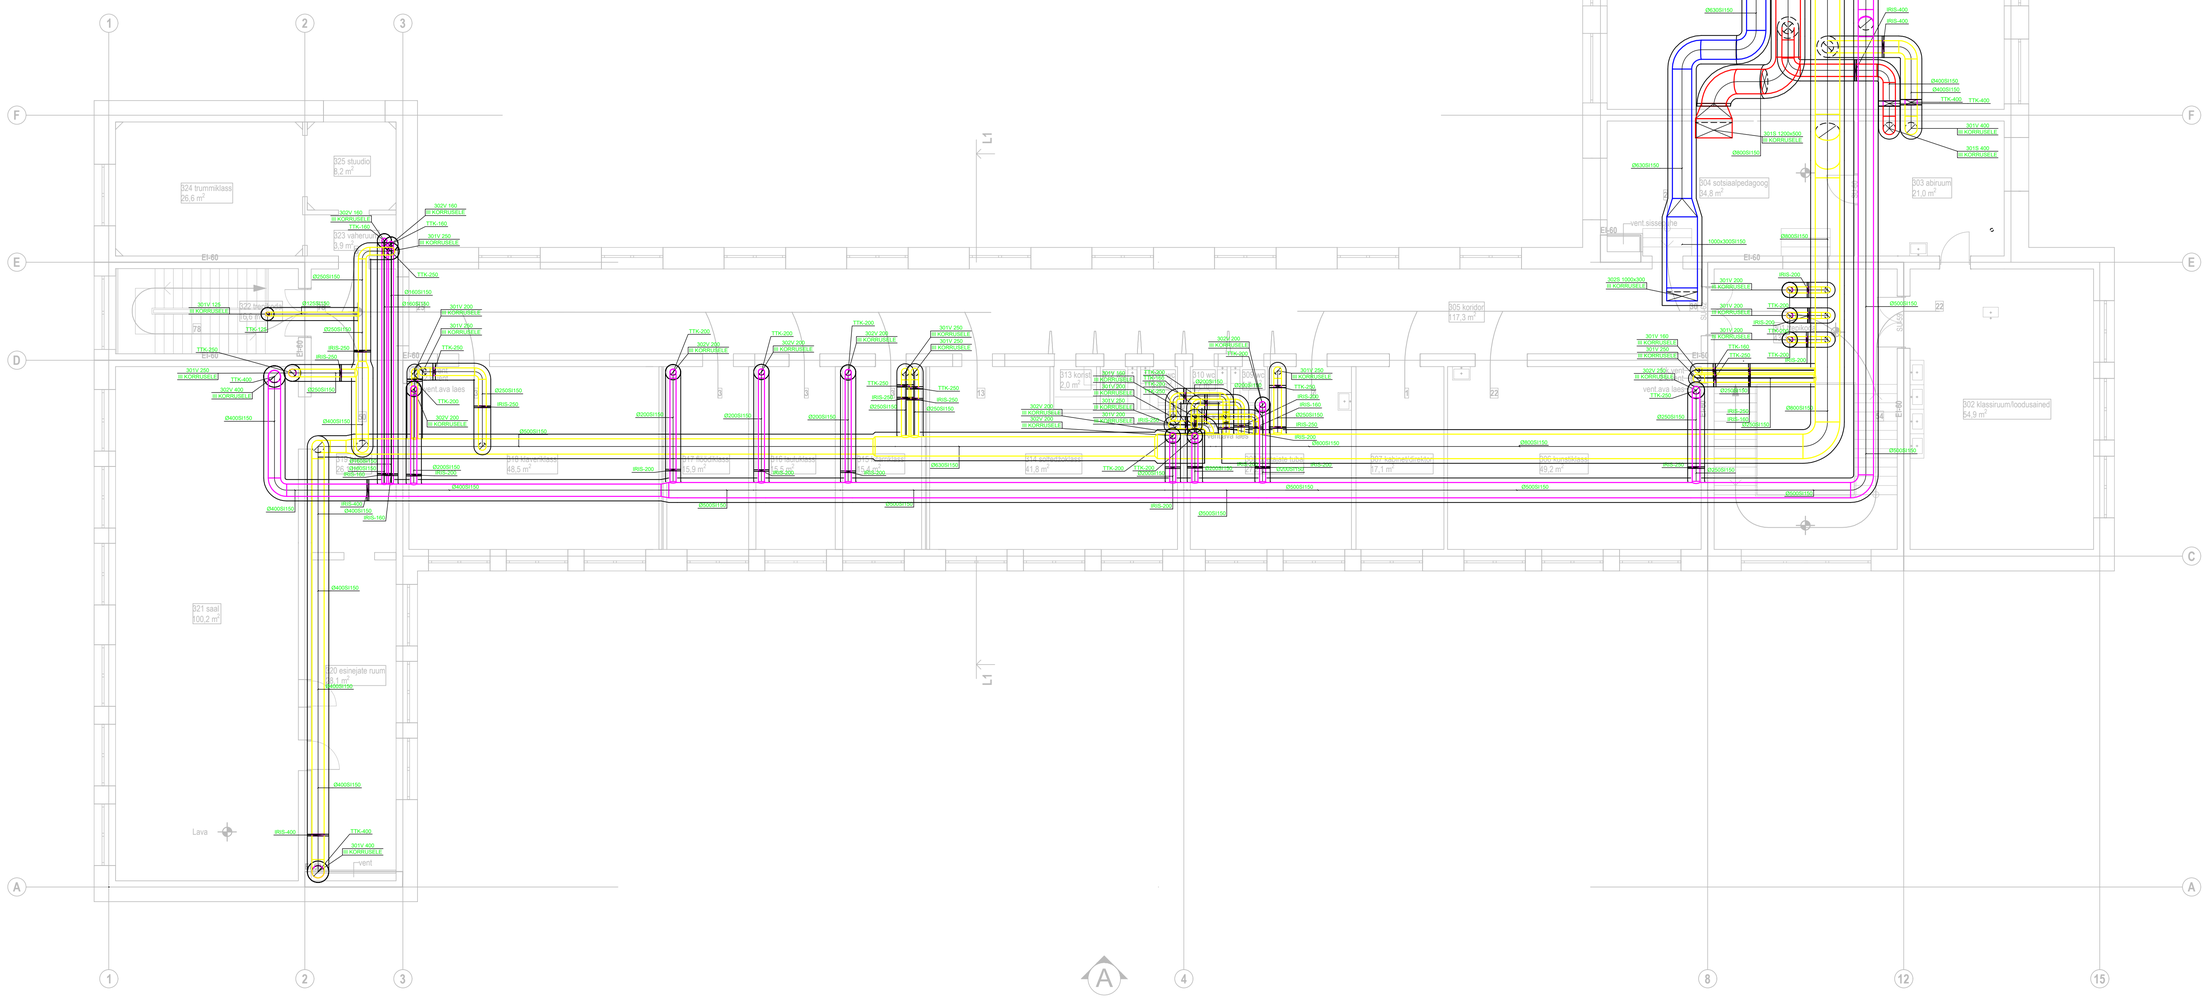

MÄRKUSED:

ÕHUHULGAD PLAANIL ON ANTUD l/s.
ÕHUKANALITE LÄBIMINEKUL TULETÕKKETARINDIST PAIGALDADA TULETÕKKEKLAPID (TTK), TÜLEPÜSIVUSKLASS VASTAVALT TARINDILE.
ÕHUKANALITELE PAIGALDADA KONTROLL-PUHASTUSLUUGID VASTAVALT NORMIDELE JA SELETUSKIRJALE.
ÕHUKANALID, MIS LÄBIVAD TULETÕKKETSOONE ISOLEERIDA VASTAVALT JOONISELE JA SELETUSKIRJALE NING TULEPÜSIVUSKLASSIGA VÕRDSELT TARINDI TULEPÜSIVUSEGA.
SIIRDEÕHU LIIKUMINE RUUMIDES TAGADA LÄBI USTE(PÕRANDA JA UKSELEHE VAHE 15MM VÕI PAIGALDADA SIIRDEÕHU RESTID.
ÕHUKANALID ISOLEERIDA VASTAVALT JOONISELE JA SELETUSKIRJALE.

NÄHTAVALE JÄÄVAD ÕHUKANALID NING VENTILATSIOONI ELEMENDID TELLIDA SISEARHITEKTI POOLT KOOSKÕLASTATUD TOONIS NING MONTEERIDA ESTEETILISELT.

SAN.RUUME JA KÖÖKI TEENINDAVAS SÜSTEEMIS KASUTADA ALUTSINGIST(AZ185) ÕHUKANALISÜSTEEMI.

TÄHISED:

- MÜRASUMMUTI
- REG KLAPP
- TTK KLAPP
- SIIREÕHU ELEMENT
- VÄLJATÕMME
- SISSEPUHE
- KTI-100 / 15 — TOOTEKOOD
- ÕHUHULK l/s

Muudatus	Arv	Muudatuse kirjeldus	Proj.	Kuupäev

OBJEKTI NIMI
ALATSKIVI KOOL
KOOLI 1, ALATSKIVI ALEVIK, PEIPSIÄÄRE VALD

PROJEKTEERIJA FIRMA
OÜ PAKRUM
Reg. nr. EK-10134753-0001
Sõbra 54, 50106 Tartu
Tel. 73124251
Fax. 7312450
e-mail. pakrum@pakrum.ee

JOONISE NIMETUS
4. KORRUSE PLAAN
VENTILATSIOON

VEISMAN PROJEKT

JUHATAJA	PROJEKTEERIS	MÕÕTKAVA	ERIALA	TÖÖ NR.	JOONISE NR.	KUUPÄEV
A.VEISMAN	J.ZADIN	1:100	KV	021–18	V–410	05.09.2018

OBJEKTI NIMI
ALATSKIVI KOOL
Kooli 1, Alatskivi alevik, Peipsiääre vald

Finhol Blue OÜ
Reg. nr. 12179688
Turu 34B, 51004 Tartu
Tel. +372 5817 1717
e-mail: finhol@finhol.com

JOONISE NIMETUS
4. KORRUSE PLAAN, VENTILATSIOON
TEOSTUSJOONIS

TELLIJA	KOOSTAJA	MÕÕTKAVA	KUUPÄEV	ERIALA	TÖÖ NR.	JOONISE NR.
HAART EHITUS OÜ	ERKI–HEIKI MEERITS	1:100	30.12.19	KV	122019–1	V–410