
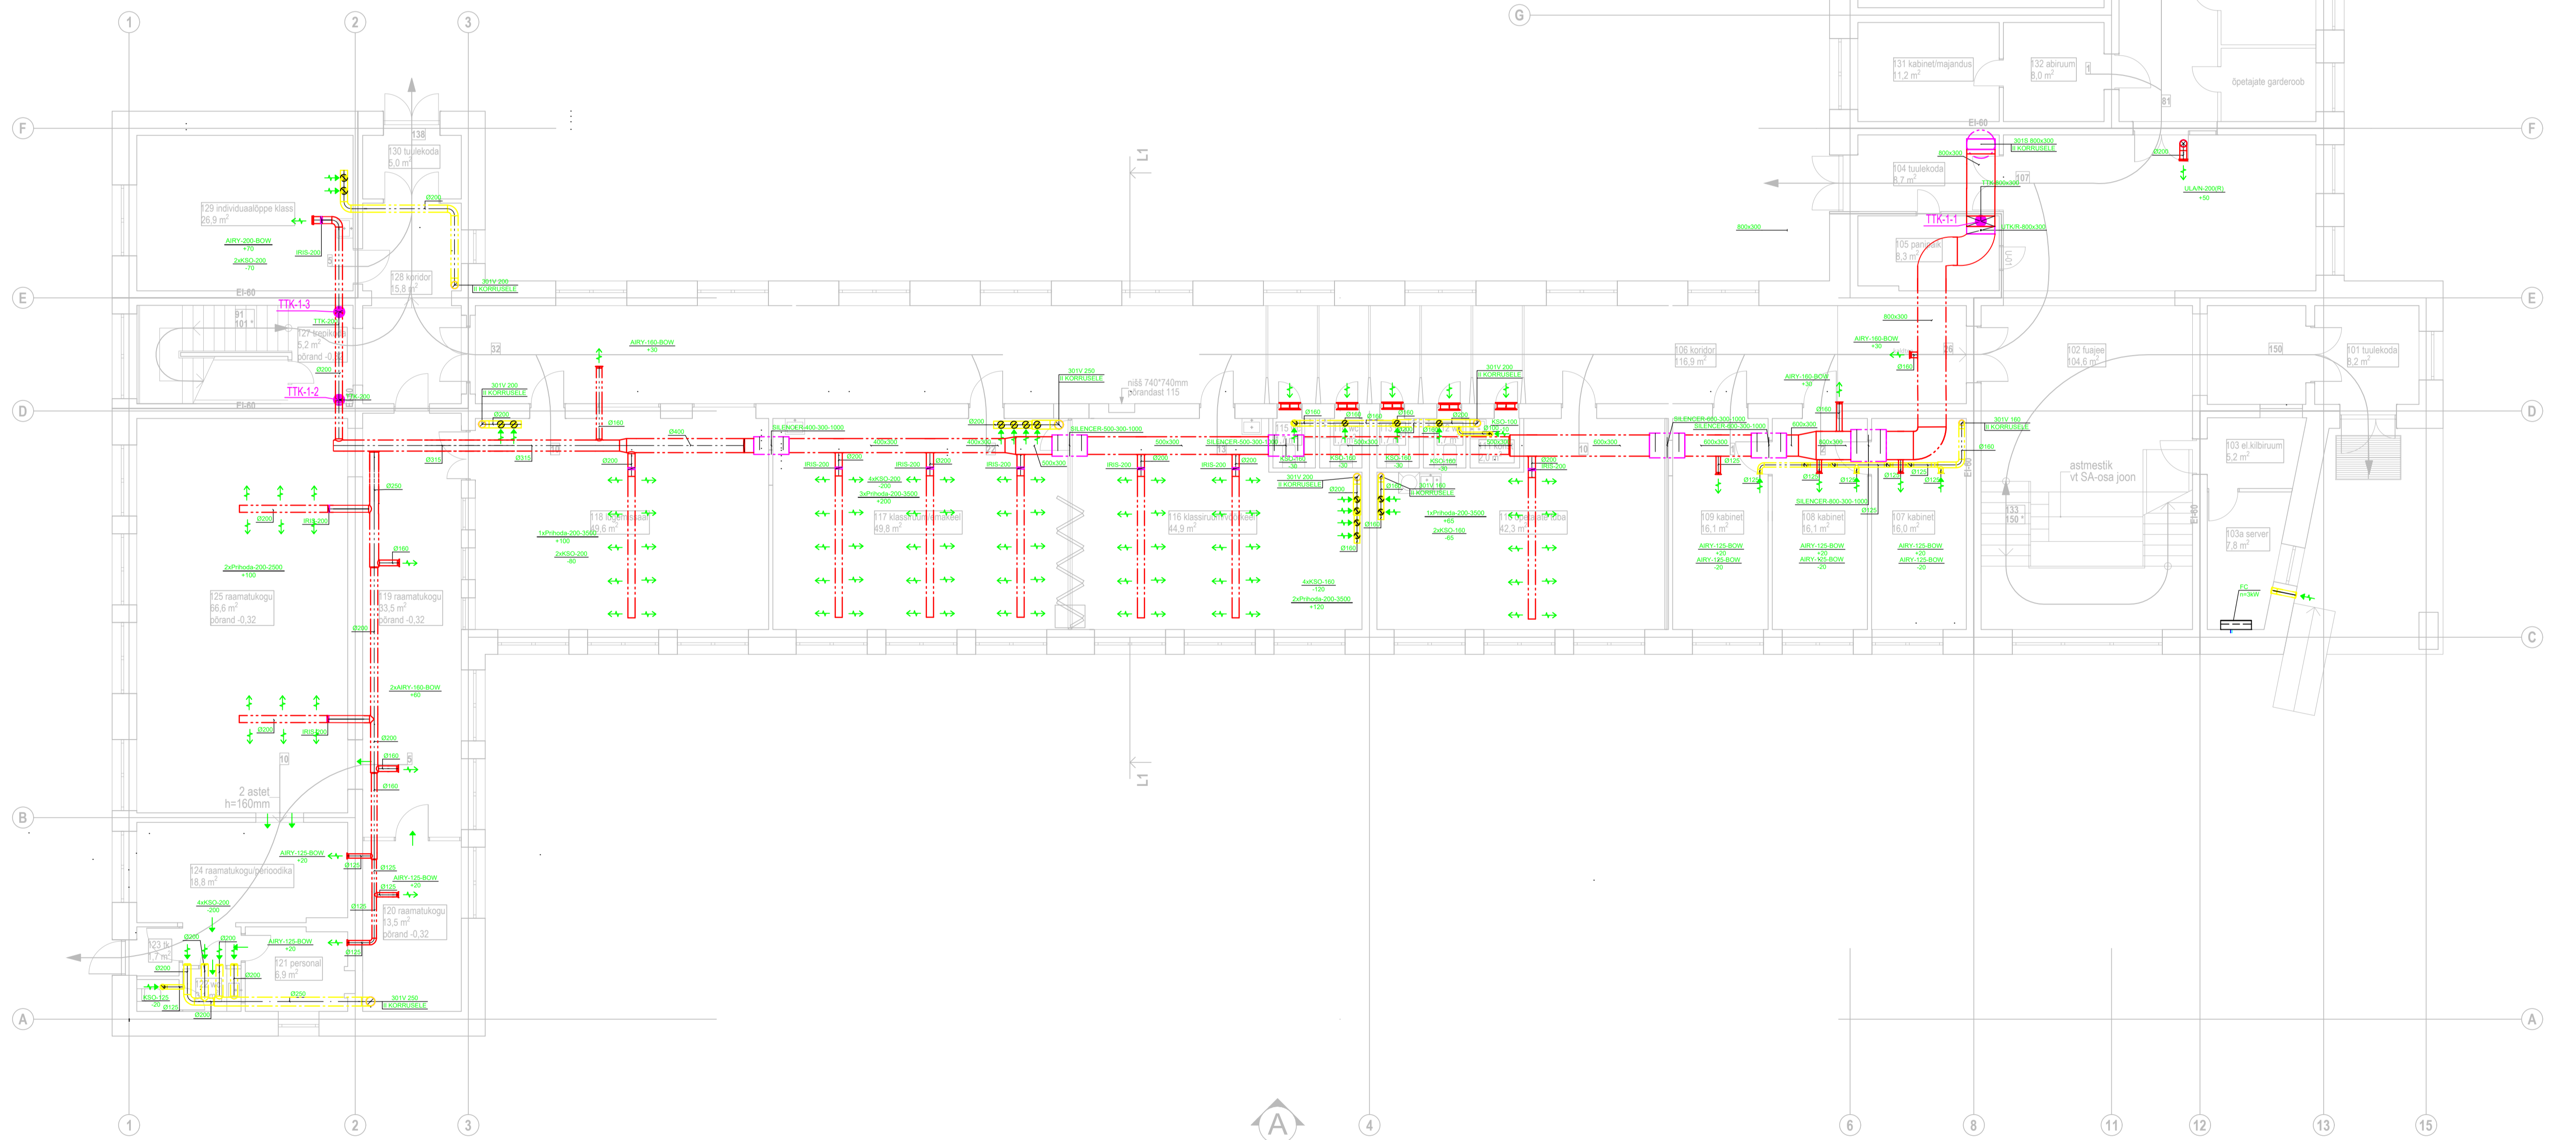


RUUMIDE EKSPLIKATSIOON

Ruumi nr.	Ruumi nimetus/ lükkotlaade arv	pind m ²	Ruumi nr.	Ruumi nimetus/ lükkotlaade arv	pind m ²
101	Tuulekoda	8,2 m ²	131	Kabinet/majandus1	11,2 m ²
102	Fuajate/trepikoda	104,6 m ²	132	Abiruum	8,0 m ²
103	Elektrikabi ruum	13,2 m ²	133	Garderoob	133,8 m ²
104	Tuulekoda	8,7 m ²	134	Sõgisaaal/80	86,9 m ²
105	Panipaik	8,3 m ²	135	Köök/kuudepesu	41,8 m ²
106	Koridor	116,9 m ²	136	Kauba vastuvõtt	6,7 m ²
107	Kabinet/direktor1	3,0 m ²	137	Abiruum/ladu	4,1 m ²
108	Kabinet/sekretär1	15,4 m ²	138	Koridor	7,7 m ²
109	Kabinet/õppealajuhataja1	8,4 m ²	139	Personali rietusruum	5,8 m ²
110	Õpetajate tuba/10	42,3 m ²	140	Personali WC	1,6 m ²
111	Koristaja ruum	2,0 m ²	141	Duširuum	3,1 m ²
112	WC	1,7 m ²	142	WC	1,7 m ²
113	WC	1,7 m ²	143	Invia WC	5,0 m ²
114	WC	1,7 m ²	144	Koridor	12,7 m ²
115	WC	1,7 m ²	145	Õppekõök/13	30,5 m ²
116	Klassiruum/võõrkeel/13	44,9 m ²	146	Õnblusklass/13	28,0 m ²
117	Klassiruum/emakeel/22	49,6 m ²	147	Koridor	6,1 m ²
118	Rmtk/ugemissaal/10	49,6 m ²	148	Tuulekoda	3,9 m ²
119	Raamatukogu1	33,5 m ²	149	Trepikoda	3,5 m ²
120	Raamatukogu	13,5 m ²	150	Tehnoloogiatööpe klass/13	89,8 m ²
121	Rmtk/personaliruum1	6,9 m ²	151	Abiruum	24,5 m ²
122	Tuuletruum	3,1 m ²	152	Kašaruum	38,0 m ²
123	Tuulekoda	1,7 m ²	153	Majandusruum	19,9 m ²
124	Rmtk/laenuklass	66,6 m ²	154	Garaaz	26,9 m ²
125	Rmtk/periodika	18,8 m ²		esimene korrus kokku	1283,5 m ²
126	Panipaik	3,2 m ²			
127	Trepikoda	5,2 m ²			
128	Koridor	15,8 m ²			
129	Klassiruum6	26,9 m ²			
130	Tuulekoda	5,0 m ²			

TINGMÄRGID

	Olemasolev/säiliv sein	U- U	Demonteeritav uks/uks uues asukohas
	Lammutatav sein	SU-	Uus / vahetatav siseuks
	Kinnilaotav ava	VU-	Uus / vahetatav välisuks
	Projekteeritud välissein U _s 0,16W/m ² K	A-	Vahetatav aken
	Projekteeritud vahesein R _v ≥48dB	SA-	Projekteeritud siseaken
	Demonteeritav uks	TS	Projekteeritud terrassiluss
	Tuletõkkesektsiooni piir EI-60	VOL-	Projekteeritud voldiksein
	Evakuatsioonitee / inimeste arv	KLS-	Projekteeritud klaassein
	Evakueeruvate inimeste arv / max üheaegselt evakueeruvate arv	TRE-	Projekteeritud evakuatsioonitrepp
	Projekteeritud valamu		

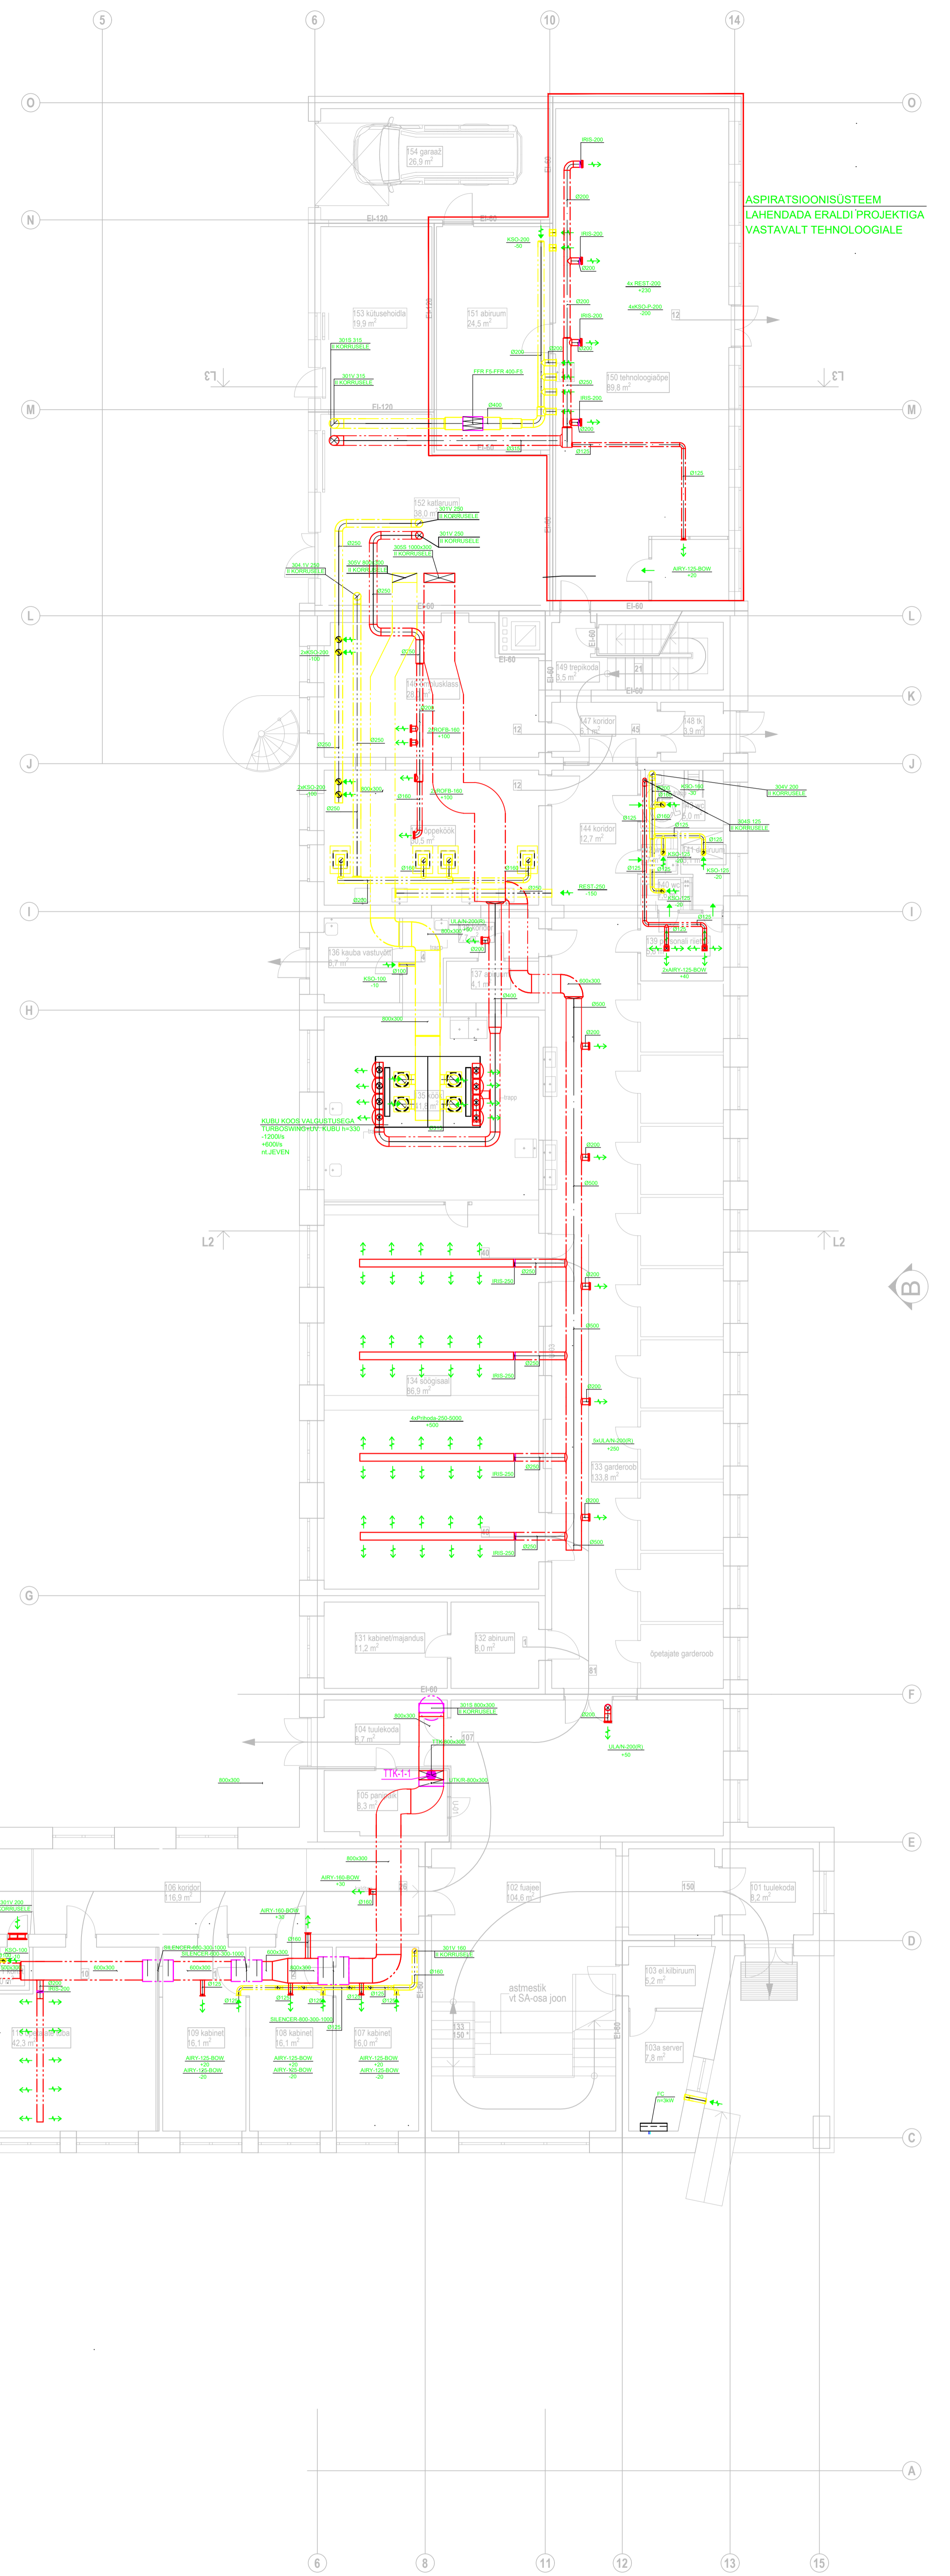

MÄRKUSED:


OHUHULGAD PIAANIL ON ANTUD 1/3.
 OHUKANALITE LÄBIRINGKULU TULETÕKKEKLAPID PAIGALDATA TULETÕKKEKLAPID (TTK), TULEPÕSIVUSKLASS VASTAVALT TARINDILE.
 OHUKANALITE PAIGALDATA KONTROLL-PUHASTUSLUUGID VASTAVALT NORMATSELE JA SELETUSKIRJALE.
 OHUKANALID, MIS LÄBIVAD TULETÕKKEKESKONNAD VASTAVALT JOONISELE JA SELETUSKIRJALE NING TULEPÕSIVUSKLASSIGA VÕRDSÜLT TARINDI TULEPÕSIVUSEGA. SIIRDEOHU LIKUMINE RÕUMIDES TAGADA LABI USTETÕPORNADA JA ÜKSIKLEHE VAHE 15MM VÕI PAIGALDATA SIIRDEOHU REŠTID.
 OHUKANALID ISOLEERIDA VASTAVALT JOONISELE JA SELETUSKIRJALE.

NÄHTAVALE JÄÄVAD OHUKANALID NING VENTILATSIOONI ELEMENTID TELLIDA SISEARHITEKTI POOLT KOOSKOLASTATUD TOONIS NING MONTEERIDA ESTEETILISELT.

SAN RUUME JA KÖÖKI TEENINDAVAS SÜSTEEMIS KASUTADA ALUTSINGIST(AZ185) OHUKANALISÜSTEEMI.

TÄHISED:

Tuletõkkeklaapi number	Mõõt (mm)	Tuletõkkeklaapi asetus	Paigutuse viis
1 KORRUS			
TTK-1-1	800x300	Ruum nr. 105 (Panipaik)	laes
TTK-1-2	Ø200	Ruum nr. 127 (Trepikoda)	laes
TTK-1-3	Ø200	Ruum nr. 127 (Trepikoda)	laes

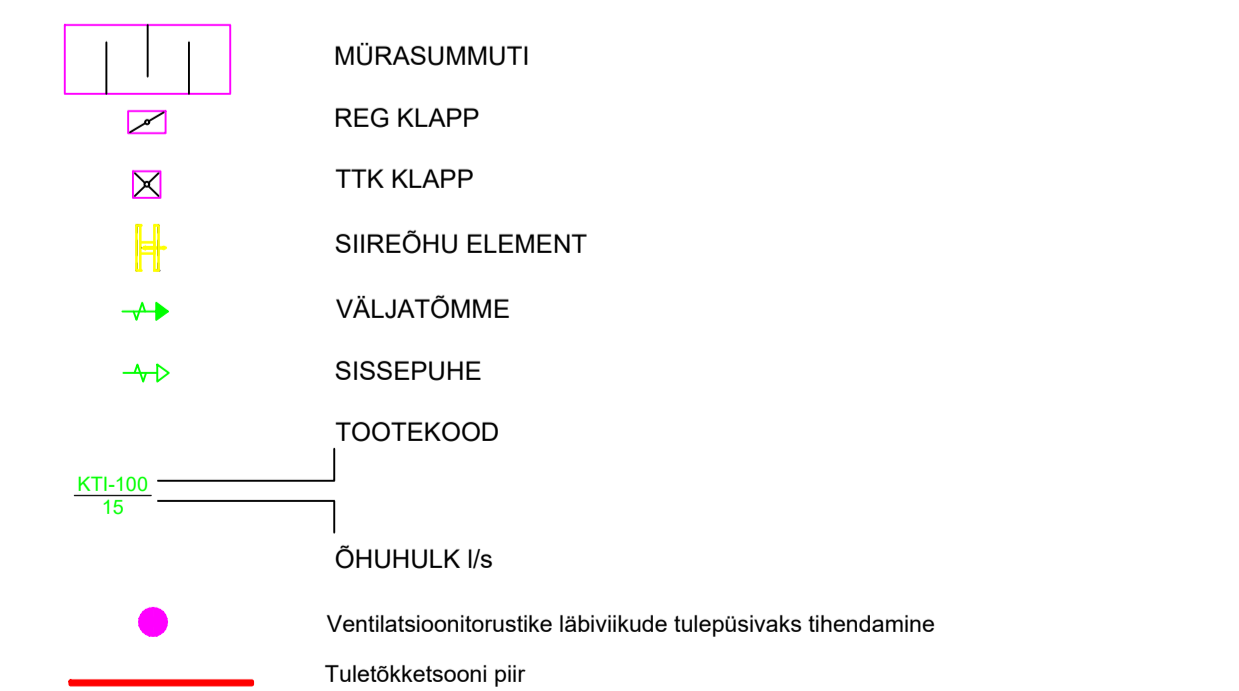

<p>ALATSKIVI KOOL</p> <p>Kooli 1, Alatskivi alevik, Peipsiääre vald</p>		<p>Finhol Blue</p> <p>Finhol Blue OÜ Reg. nr. 12179688 Turu 34B, 51004 Tartu Tel. +372 5617 1717 e-mail: finhol@finhol.com</p>	
<p>1. KORRUSE PIAAN, VENTILATSIOON</p> <p>TEOSTUSJONIS</p>		<p>1. KORRUSE PIAAN, VENTILATSIOON</p> <p>TULETÕKKEKESKONNAD</p>	
<p>MOOTIKAVA 1:100</p> <p>KUIJAPÄEV 30.12.19</p>		<p>ERIALA KV</p> <p>100 NR. 122019-1</p> <p>JÕONISE NR. V-110</p>	
<p>HAART EHITUS OÜ</p> <p>ERIKI-HEIKI MEERTS</p>		<p>ERIALA KV</p> <p>100 NR. 122019-1</p> <p>JÕONISE NR. V-110</p>	