
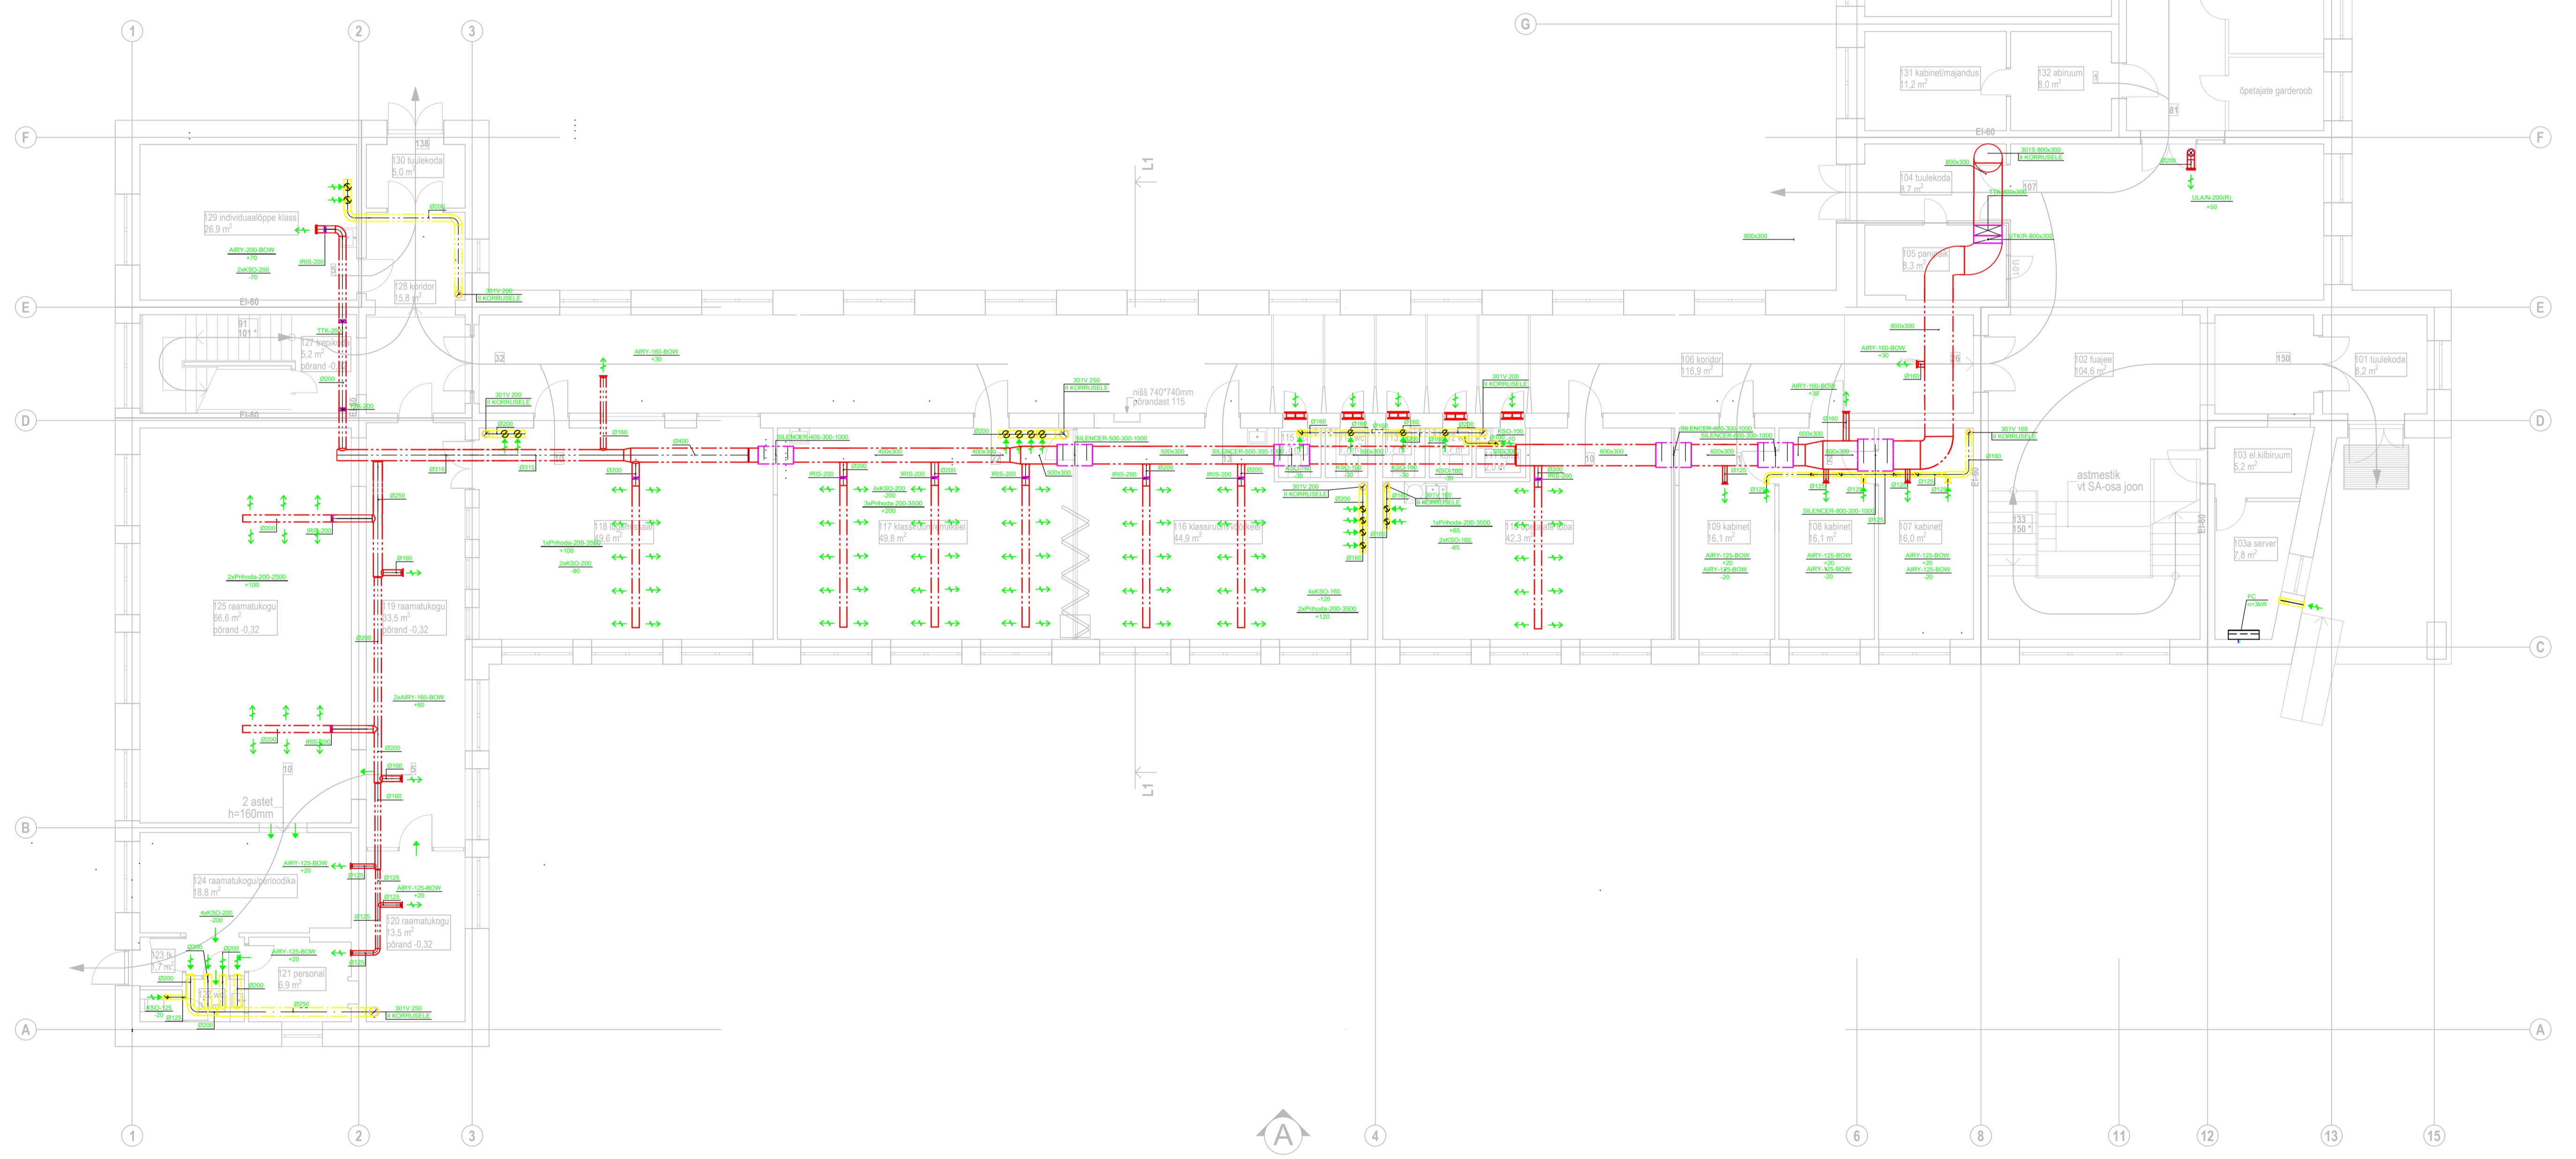


RUUMIDE EKSPLIKATSIOON

Ruumi nr.	Ruumi nimetus/ lõkkotidade arv	pind m ²	Ruumi nr.	Ruumi nimetus/ lõkkotidade arv	pind m ²
101	Tuulekoda	8,2 m ²	131	Kabinet/majandus1	11,2 m ²
102	Fuajel/trepikoda	104,6 m ²	132	Abiruum	8,0 m ²
103	Elektrikabi ruum	13,2 m ²	133	Garderoob	133,8 m ²
104	Tuulekoda	8,7 m ²	134	Sõgisaaal/80	86,9 m ²
105	Panipaik	8,3 m ²	135	Köök/hudepesu	41,8 m ²
106	Koridor	116,9 m ²	136	Kauba vastuvõtt	6,7 m ²
107	Kabinet/direktor1	3,0 m ²	137	Abiruum/ladu	4,1 m ²
108	Kabinet/sekretär1	15,4 m ²	138	Koridor	7,7 m ²
109	Kabinet/õppealjuhataja1	8,4 m ²	139	Personali rietusruum	5,8 m ²
110	Õpetajate tuba/10	42,3 m ²	140	Personali WC	1,6 m ²
111	Konistaja ruum	2,0 m ²	141	Duširuum	3,1 m ²
112	WC	1,7 m ²	142	WC	1,7 m ²
113	WC	1,7 m ²	143	Invia WC	5,0 m ²
114	WC	1,7 m ²	144	Koridor	12,7 m ²
115	WC	1,7 m ²	145	Õppekõök/13	30,5 m ²
116	Klassiruum/võõrkeel/13	44,9 m ²	146	Õmbiustklass/13	28,0 m ²
117	Klassiruum/emakeel/22	49,6 m ²	147	Koridor	6,1 m ²
118	Rmtk/ugemissaal/10	49,6 m ²	148	Tuulekoda	3,9 m ²
119	Raamatukogu1	33,5 m ²	149	Trepikoda	3,5 m ²
120	Raamatukogu	13,5 m ²	150	Tehnoloogiatüpe klass/13	89,8 m ²
121	Rmtk/personaliruum1	6,9 m ²	151	Abiruum	24,5 m ²
122	Tuuletruum	3,1 m ²	152	Kašaruum	38,0 m ²
123	Tuulekoda	1,7 m ²	153	Majandusruum	19,9 m ²
124	Rmtk/laenuklass	66,6 m ²	154	Garaaz	26,9 m ²
125	Rmtk/periodika	18,8 m ²		esimene korrus kokku	1283,5 m ²
126	Panipaik	3,2 m ²			
127	Trepikoda	5,2 m ²			
128	Koridor	15,8 m ²			
129	Klassiruum6	26,9 m ²			
130	Tuulekoda	5,0 m ²			

TINGMÄRGID

	Olemasolev/säiliv sein	U -/U-	Demonteeritav uks/uks uues asukohas
	Lammutatav sein	SU -	Uus / vahetatav siseuks
	Kinnilaotav ava	VU -	Uus / vahetatav välisuks
	Projekteeritud välissein U _s 0,16W/m ² K	A -	Vahetatav aken
	Projekteeritud vahesein R _v ≥48dB	SA -	Projekteeritud siseaken
	Demonteeritav uks	TS -	Projekteeritud terrassiluss
	Tuletõkkesektsiooni piir EI-60	VOL -	Projekteeritud voldiksein
	Evakuatsioonitee / inimeste arv	KLS -	Projekteeritud klaassein
	Evakueeruvate inimeste arv / max üheaegselt evakueeruvate arv	TRE -	Projekteeritud evakuatsioonitrepp
	Projekteeritud valamü		

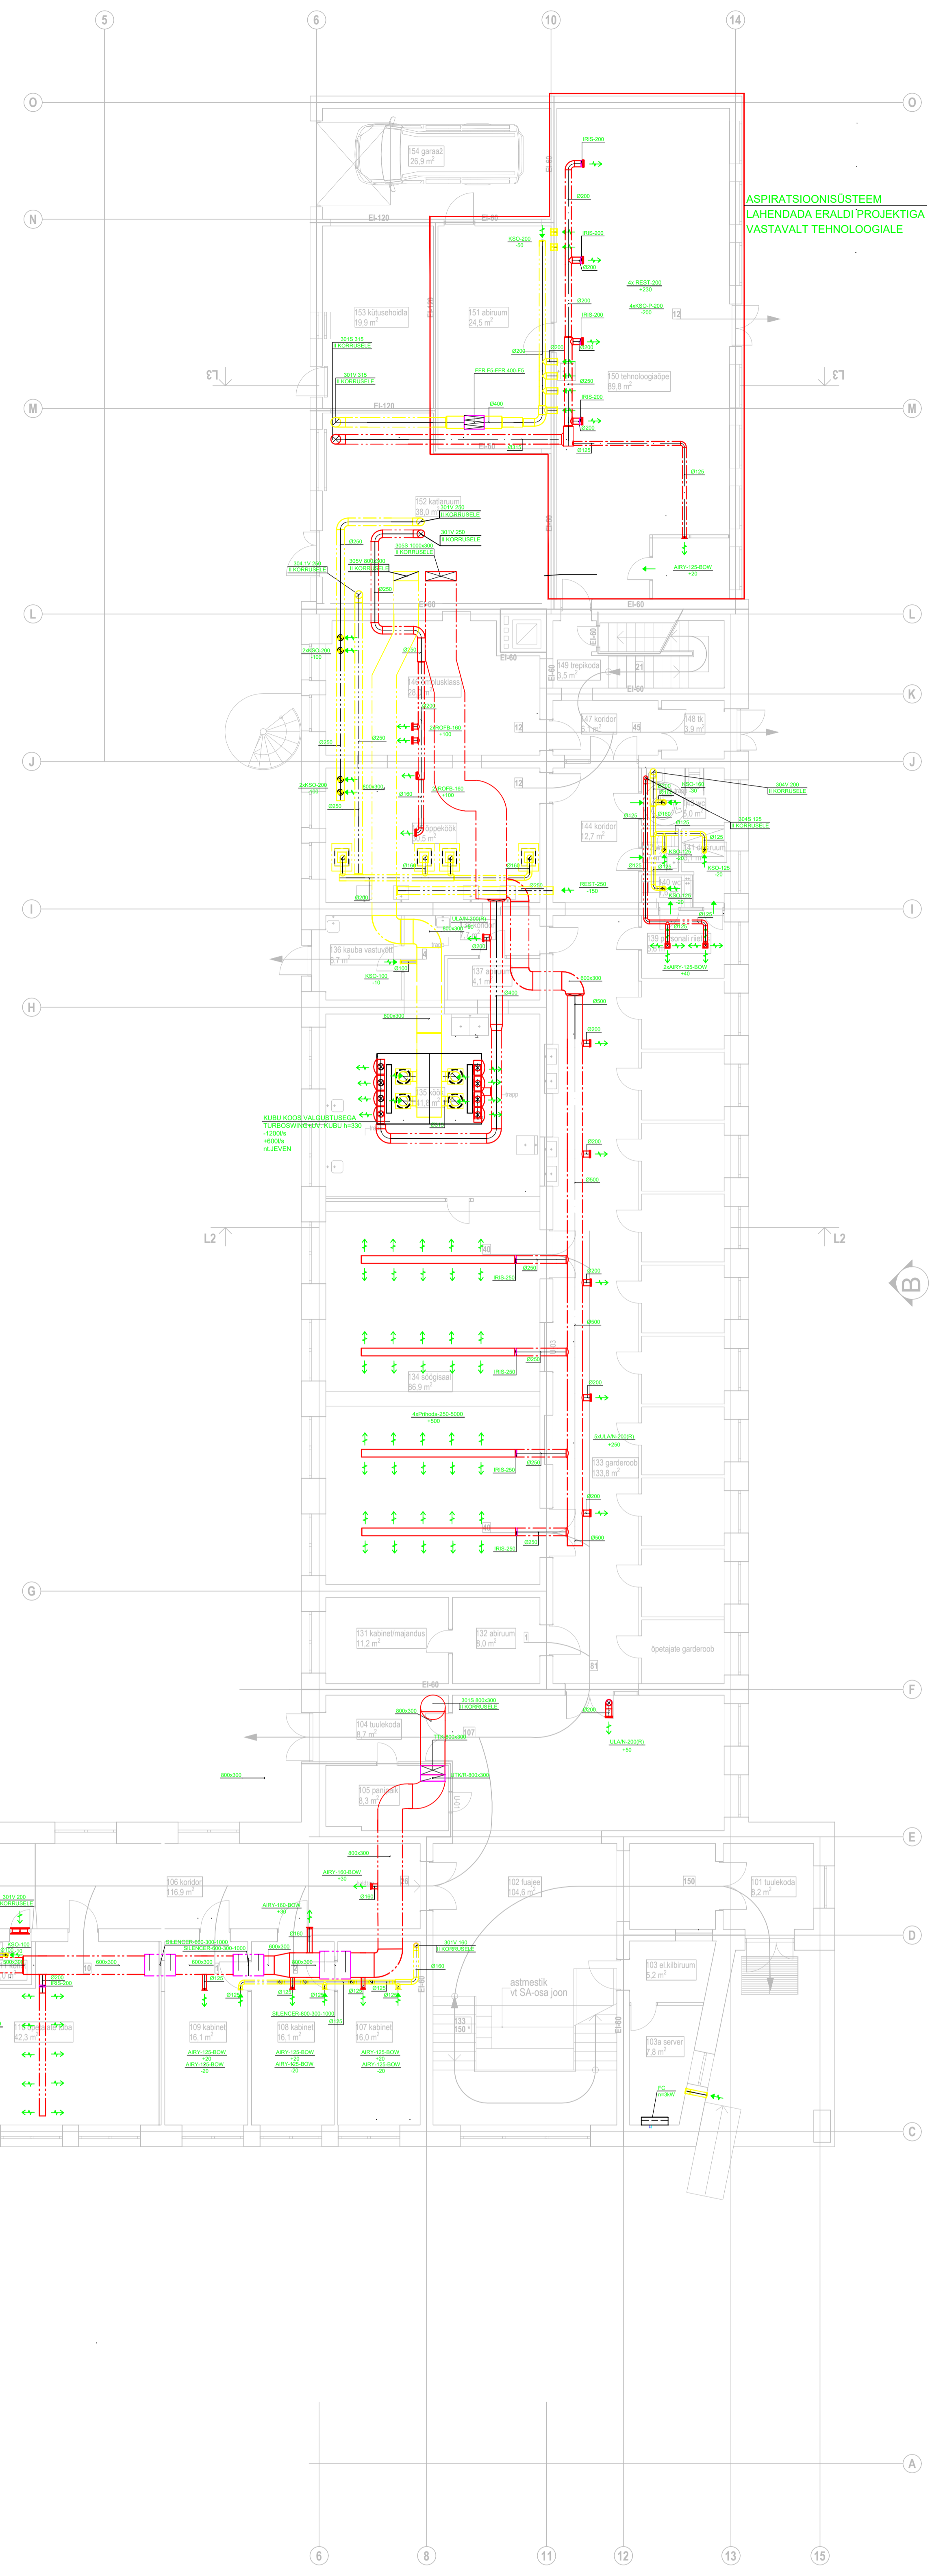

MÄRKUSED:

ÕHUKANALID NING VENTILATSIOONI ELEMENTID TELLIDA SISEARHITEKTI POOL KOOSKOLASTATUD TOONIS NING MONTEERIDA ESTEETILISELT.

SAN RUUME JA KÖÖKI TEENINDAVAS SÜSTEEMIS KASUTADA ALUTSINGIT(AZ185) ÕHUKANALISÜSTEEMI.

TÄHISED:

	MÜRASUMMUTI
	REG KLAPP
	TTK KLAPP
	SIIRDEHU ELEMENT
	VÄLJATÖMME
	SISSEPUHME
	TOOTEKOOD
	ÕHUKANALISÜSTEEM

<p>OBJEKTI NIMI</p> <p>ALATSKIVI KOOL</p> <p>Kooli 1, Alatskivi alevik, Peipsiääre vald</p>		<p>JOOHISE NIMETUS</p> <p>1. KORRUSE PIAAN, VENTILATSIOON</p> <p>TEOSTUSJOOHIS</p>	
<p>MOODIIFIKAAR</p> <p>ÕHUKANALISÜSTEEM</p> <p>1. KORRUSE PIAAN</p> <p>VENTILATSIOON</p>		<p>MÕÕTKAVA</p> <p>1:100</p> <p>KUIJUPÄEV</p> <p>30.12.19</p>	
<p>TELLIJAL</p> <p>HAART EHITUS OÜ</p>		<p>KOOSTAJAL</p> <p>ERKI-HEIKI MEERTS</p>	
<p>ÕHUKANALISÜSTEEM</p> <p>ÕHUKANALISÜSTEEM</p>		<p>ERIALA</p> <p>KV</p> <p>100 NR.</p> <p>122019-1</p>	
<p>ÕHUKANALISÜSTEEM</p> <p>ÕHUKANALISÜSTEEM</p>		<p>JOOHISE NR.</p> <p>V-110</p>	